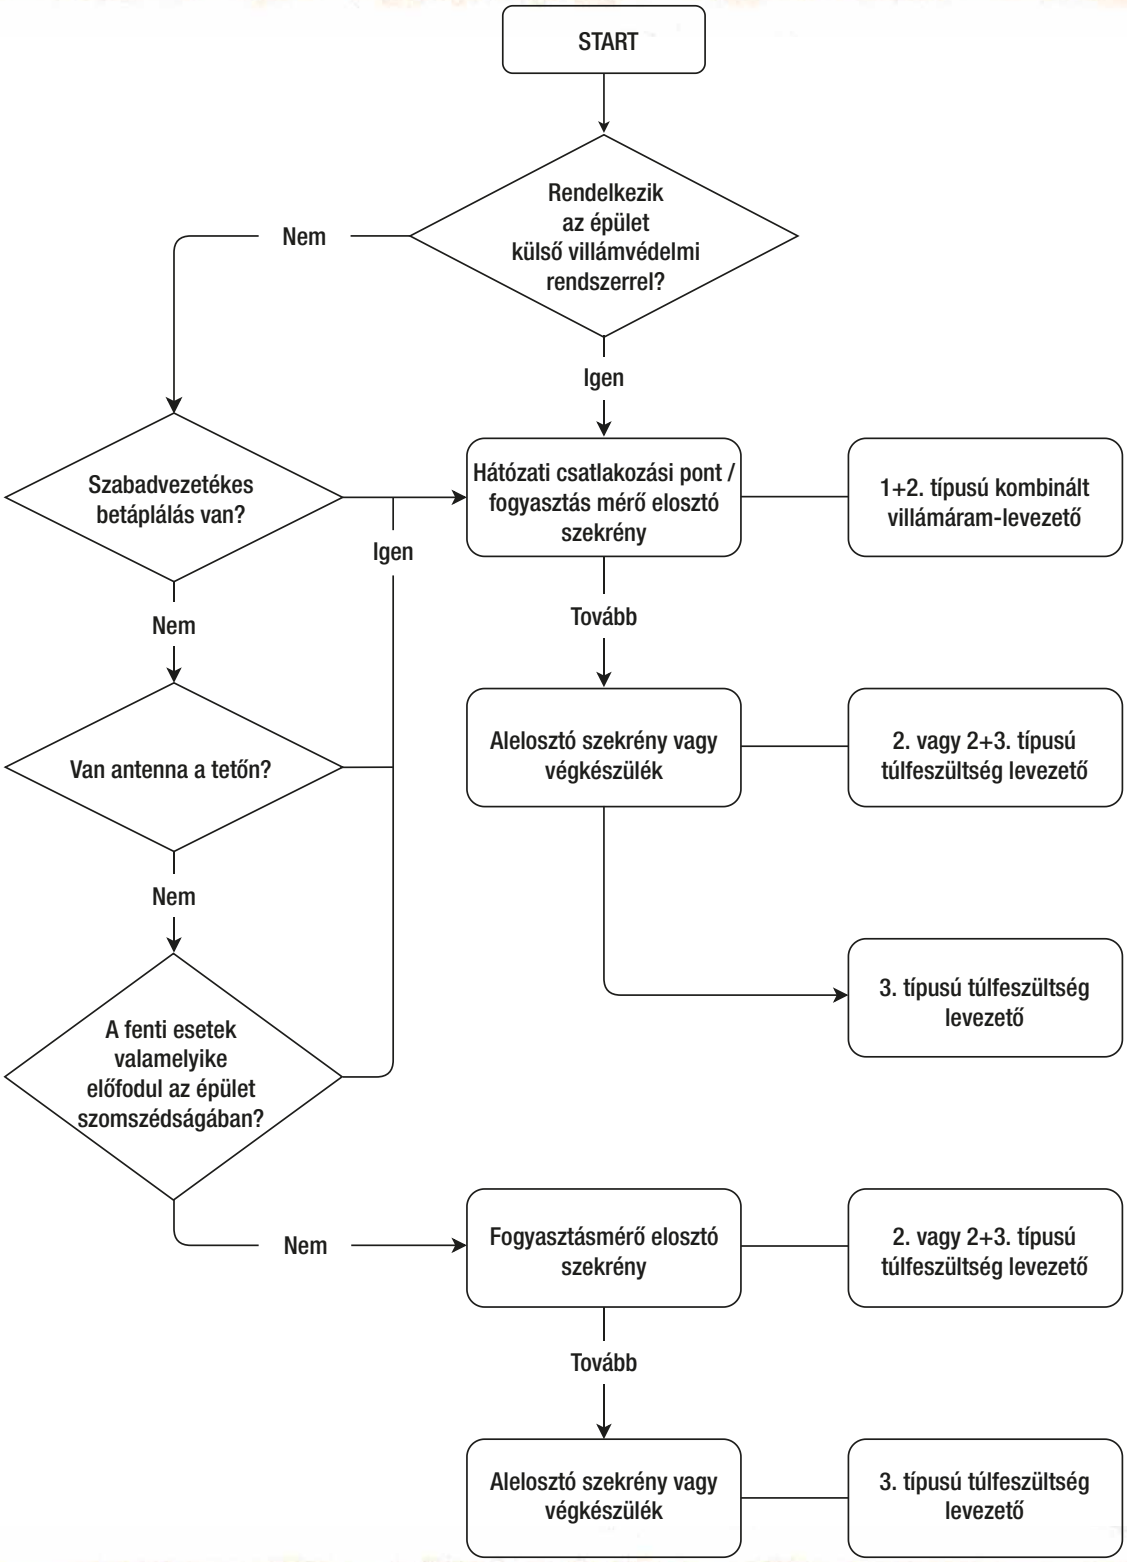
START
Rendelkezik az épület külső villámvédelmi rendszerrel?
Nem
Igen
Szabadvezetékes betáplálás van?
Igen
Nem
Van antenna a tetőn?
Nem
A fenti esetek valamelyike előfodul az épület szomszédságában?
Nem
Hátózati csatlakozási pont / fogyasztás mérő elosztó szekrény
1+2. típusú kombinált villámáram-levezető
Tovább
Alelosztó szekrény vagy végkészülék
2. vagy 2+3. típusú túlfeszültség levezető
3. típusú túlfeszültség levezető
Fogyasztásmérő elosztó szekrény
2. vagy 2+3. típusú túlfeszültség levezető
Tovább
Alelosztó szekrény vagy végkészülék
3. típusú túlfeszültség levezető